
DODATOK Č. 1 K ZMLUVE O DIELO

uzatvorená v zmysle § 536 a nasl. zákona č. 513/1991 Zb. Obchodného zákonníka v znení neskorších predpisov (ďalej len „Obchodný zákonník“)
(ďalej v texte len „Zmluva“)

Článok I. ZMLUVNÉ STRANY

1.

Obec Oravská Lesná
Sídlo: Oravská Lesná 291, 029 57 Oravská Lesná
IČO: 00314722
DIČ: 2020561774
Štatutárny zástupca: JUDr. Marek Majdiš, PhD., starosta

(ďalej len "Objednávateľ")

a

2.

Grif plus s.r.o.
Sídlo: Oravická 87, 027 12 Liesek
IČO: 36442003
DIČ: 2022166927
IBAN: SK10 7500 0000 0040 0346 2145
Štatutárny zástupca: Marián Revaj

(ďalej len "Zhotoviteľ")

Článok 2. Úvodné ustanovenia

- 2.1 Dňa 25.08.2022 zmluvné strany uzavreli Zmluvu o dielo (ďalej len „Zmluva“) ako výsledok verejného obstarávania v zmysle zákona č. 343/2015 Z.z. o verejnom obstarávaní a o zmene a doplnení niektorých zákonov (ďalej len „Zákon o verejnom obstarávaní“) na predmet zákazky, **„Vybudovanie chodníka a zatrubnenia priekopy pri ceste II/520 v obci Oravská Lesná etapa č.2“**.
- 2.2 Zmluvné strany sa po vzájomnom prerokovaní a v zmysle § 18 ods. 5 zákona č. 343/2015 o verejnom obstarávaní, dohodli na nasledovnej zmene a uzatvorení tohto Dodatku č. 1.

Článok 3. Predmet dodatku

- 3.1 Na základe požiadavky objednávateľa na technické a realizačné zmeny zákazky, zmluvné strany uzatvárajú tento Dodatok č. 1 k Zmluve o dielo (ďalej len „dodatok“), ktorým sa zvyšuje cena diela, ďalej sa dopĺňa Príloha č. 1 – rozpočet v písomnej forme. **Vzhľadom na zimné obdobie ktoré prerušilo vykonanie diela v pôvodnom termíne sa mení aj termín plnenia diela a to najneskôr do 10.05.2023.**

Pôvodná cena:

Cena Diela bez DPH	56 209,07 EUR
DPH 20 %	11 241,81 EUR
Cena spolu s DPH	67 450,88 EUR

Práce navyč:

Cena Diela bez DPH	1 289,73 EUR
DPH 20 %	257,95 EUR
Cena spolu s DPH	1 547,68 EUR

Nová Cena diela:

Cena Diela bez DPH	57 498,80 EUR
DPH 20 %	11 499,76 EUR
Cena spolu s DPH	68 998,56 EUR

**Článok 4.
Záverečné ustanovenia**

- 4.1 Tento dodatok je neoddeliteľnou súčasťou Zmluvy o dielo.
- 4.2 Tento dodatok nadobúda platnosť dňom jeho podpísania oboma zmluvnými stranami a účinnosť dňom jej zverejnenia v súlade s §47a ods. 1 Občianskeho zákonníka a zároveň po kladnej administratívnej finančnej kontrole tohto dodatku riadiacim, resp. sprostredkovateľským orgánom.
- 4.3 Tento dodatok je vyhotovený v dvoch rovnopisoch, jeden rovnopis pre zhotoviteľa a jeden rovnopis pre objednávateľa.
- 4.4 Ostatné ustanovenia zmluvy ostávajú v platnosti bez zmien.
- 4.5 Tento dodatok bol uzavretý slobodne, vážne, určite a zrozumiteľne.
- 4.6 Zmluvné strany si dodatok prečítali, jeho obsahu porozumeli a na znak súhlasu ho podpísali.

Prílohy:

Príloha č. 1 - Rozpočet Výkaz výmer v písomnej forme

V Oravskej Lesnej dňa 17 .04. 2023

Za Objednávateľa
Obec Oravská Lesná

JUDr. Marek Majdiš, PhD
Starosta obce



V Oravskej Lesnej dňa 17 .04. 2023

Za Zhotoviteľa
Grif plus, s.r.o.

Marián Revaj
konateľ spoločnosti



Grif plus, s.r.o.
027 12 Liesek 87

REKAPITULÁCIA STAVBY

Kód: 356-E2

Stavba: ETAPA č. 2 - Vybudovanie chodníka a zatrubnenia priekopy pri ceste II/520 v obci Oravská Lesná v km 31,430-32,848

JKSO:
Miesto: Oravská Lesná

KS:
Dátum:

Objednávateľ:
Obec Oravská Lesná

IČO:
IČ DPH:

Zhotoviteľ:
Grif plus s.r.o.

IČO:
IČ DPH:

Projektant:

IČO:
IČ DPH:

Spracovateľ:

IČO:
IČ DPH:

Poznámka:

Cena bez DPH 57 498,80

	Sadzba dane	Základ dane	Výška dane
DPH základná	20,00%	0,00	0,00
DPH znížená	20,00%	57 498,80	11 499,76

Cena s DPH v EUR 68 998,56

Projektant

Spracovateľ

Dátum a podpis:

Pečiatka

Dátum a podpis:

Pečiatka

Objednávateľ


Zhotoviteľ

Dátum a podpis:

Pečiatka

Dátum a podpis:

Pečiatka

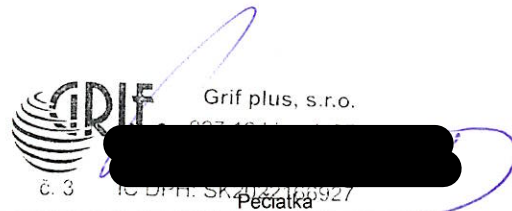

REKAPITULÁCIA OBJEKTOV STAVBY

Kód: 356-E2

Stavba: ETAPA č. 2 - Vybudovanie chodníka a zatrubnenia priekopy pri ceste II/520 v obci Oravská Lesná v km 31,430-32,848

Miesto: Oravská Lesná

Dátum:

Objednávateľ: Obec Oravská Lesná

Projektant:

Zhotoviteľ: Grif plus s.r.o.

Spracovateľ:

Kód	Popis	Cena bez DPH [EUR]	Cena s DPH [EUR]
Náklady z rozpočtov		57 498,80	68 998,56
1	stavebná časť - úsek - 0,383 - 0,553 KM	55 286,91	66 344,29
2	osvetlenie	922,16	1 106,59
3	Naviac práce	1 289,73	1 547,68

ROZPOČET

Stavba:

ETAPA č. 2 - Vybudovanie chodníka a zatrubnenia priekopy pri ceste II/520 v obci Oravská Lesná v km 31,430-32,848

Objekt:

1 - stavebná časť - úsek - 0,383 - 0,553 KM

Miesto:

Oravská Lesná

Dátum:

Objednávateľ:

Obec Oravská Lesná

Projektant:

Zhotoviteľ:

Grif plus s.r.o.

Spracovateľ:

PČ	Typ	Kód	Popis	MJ	Množstvo	J.cena [EUR]	Cena celkom [EUR]
----	-----	-----	-------	----	----------	--------------	-------------------

Náklady z rozpočtu

55 286,91

D HSV

Práce a dodávky HSV

54 244,41

D 1

Zemné práce

13 789,04


2	K	113107122	Odstránenie krytu v ploche do 200 m2 z kameniva hrubého drveného, hr.100 do 200 mm, -0,23500t	m2	62,200	8,34	518,75
4	K	113107242	Odstránenie krytu asfaltového v ploche nad 200 m2, hr. nad 50 do 100 mm, -0,18100t	m2	62,200	1,16	72,15
5	K	113205121.S	Vytrhanie obrúb betónových, cestných ležatých, - 0,29000t	m	8,000	5,50	44,00
8	K	113307231.S	Odstránenie podkladu v ploche nad 200 m2 z betónu prostého, hr. vrstvy do 150 mm, -0,22500t	m2	62,200	3,72	231,38
9	K	113307242.S	Odstránenie podkladu asfaltového v ploche nad 200 m2, hr.nad 50 do 100 mm, -0,18100t	m2	62,200	1,54	95,79
10	K	120901121	Búranie konštrukcií z betónu prostého neprekľadaného kameňom v odkopávkach	m3	2,160	243,55	526,07
11	K	121101112.S	Odstránenie ornice s premiestn. na hromady, so zložením na vzdialenosť do 100 m a do 1000 m3	m3	15,000	1,08	16,20
12	K	131301101	Výkop nezapaženej jamy v hornine 4, do 100 m3	m3	1,440	13,82	19,90
13	K	131301109	Hĺbenie nezapažených jám a zárezov. Príplatok za lepivosť horniny 4	m3	1,440	1,91	2,75
14	K	132201101	Výkop ryhy do šírky 600 mm v horn.3 do 100 m3	m3	8,500	21,80	185,30
15	K	132201109	Príplatok k cene za lepivosť pri hĺbení rýh šírky do 600 mm zapazených i nezapažených s urovaním dna v hornine 3	m3	8,500	6,65	56,53
16	K	132201202	Výkop ryhy šírky 600-2000mm horn.3 od 100 do 1000 m3	m3	311,004	8,04	2 500,47
17	K	132201209	Príplatok k cenám za lepivosť pri hĺbení rýh š. nad 600 do 2 000 mm zapaz. i nezapažených, s urovaním dna v hornine 3	m3	311,004	0,96	298,56
18	K	162301121	Vodorovné premiestnenie výkopku po spevnenej ceste z horniny tr.1-4, nad 100 do 1000 m3 na vzdialenosť nad 50 do 500 m	m3	15,000	1,30	19,50
19	K	162501122	Vodorovné premiestnenie výkopku po spevnenej ceste z horniny tr.1-4, nad 100 do 1000 m3 na vzdialenosť do 3000 m	m3	335,980	2,98	1 001,22
20	K	162501123	Vodorovné premiestnenie výkopku po spevnenej ceste z horniny tr.1-4, nad 100 do 1000 m3, príplatok k cene za každých ďalších a začatých 10 km	m3	335,980	2,04	685,40
21	K	167102102	Nakladanie neufahnutého výkopku z hornín tr.1-4 nad 1000 do 10000 m3	m3	335,980	1,17	393,10
22	K	171201202	Uloženie sypaniny na skládky nad 100 do 1000 m3	m3	335,980	0,76	255,34
23	K	171209002	Poplatok za skladovanie - zemina a kamenivo	t	571,166	8,00	4 569,33
26	K	175101101	Obsyp a zásyp potrubia sypaninou zo ŠD fr. 16-32 mm	m3	46,076	12,38	570,42
27	M	583310003200.S	Štrkopiesok frakcia 0-32 mm	t	78,329	18,00	1 409,92
28	K	180402111	Založenie trávnikového výsevom v rovine do 1:5	m2	75,000	0,84	63,00
29	M	0057211100	Trávové semeno	kg	3,750	7,20	27,00
30	K	181201102	Úprava pláne v násypoch v hornine 1-4 so zhutnením	m2	369,600	0,47	173,71
31	K	181301313	Rozprestretie ornice na svahu do sklonu 1:5, plocha nad 500 m2, hr. do 200 mm	m2	75,000	0,71	53,25
D	2		Zakladanie				1 068,27
32	K	211521111.S	Výplň odvodňovacieho rebra alebo trativodu do rýh kamenivom hrubým drveným frakcie 16-125	m3	7,000	47,16	330,12

PČ	Typ	Kód	Popis	MJ	Množstvo	J.cena [EUR]	Cena celkom [EUR]
33	K	211971110.S	Zhotovenie opláštenia výplne z geotextílie, v ryhe alebo v záreze so stenami šikmými o skl. do 1:2,5	m2	75,000	1,34	100,50
34	M	6936657020	Netkaná PP separačno-filtračná geotextília 400g/m2	m2	82,500	1,02	84,15
35	K	212752127.S	Trativody z flexodrenážnych rúr DN 160, s pieskovým lôžkom hr. 100 mm, zásyp trativodu štrkom 16/32	m	50,000	11,07	553,50
D 4			Vodorovné konštrukcie				514,83
38	K	434121433	Úprava terénnych schodiskových stupňov	ks	1,000	300,00	300,00
39	K	451573111	Lôžko pod potrubie , stoky a drobné objekty, v otvorenom výkope	m3	4,500	47,74	214,83
D 5			Komunikácie				19 792,32
40	K	564861111	Podklad zo štrkodrviny s rozprestrením a zhutnením po zhutnení hr. 200 mm	m2	325,600	6,97	2 269,43
42	K	564861115.S	Podklad zo štrkodrviny s rozprestretím a zhutnením, po zhutnení hr. 240 mm	m2	40,000	9,17	366,80
43	K	567122114	Podklad z kameniva spevneného cementom s rozprestretím a zhutnením, CBGM C 8/10, po zhutnení hr. 150 mm	m2	168,000	11,34	1 905,12
44	K	567124215	Podklad z podkladového betónu PB I hr. 150 mm	m2	40,000	16,59	663,60
46	K	573111112.S	Postrek asfaltový infiltračný s posypom kamenivom z asfaltu cestného v množstve 1,00 kg/m2	m2	62,200	0,86	53,49
47	K	573211108.S	Postrek asfaltový spojovací bez posypu kamenivom z asfaltu cestného v množstve 0,50 kg/m2	m2	62,200	0,70	43,54
48	K	577144251.S	Asfaltový betón vrstva obrusná AC 11 O v pruhu š. do 3 m z modifik. asfaltu tr. I, po zhutnení hr. 50 mm	m2	62,200	16,65	1 035,63
49	K	577154331.S	Asfaltový betón vrstva obrusná alebo ložná AC 16 v pruhu š. do 3 m z nemodifik. asfaltu tr. II, po zhutnení hr. 60 mm	m2	62,200	19,44	1 209,17
50	K	596911144.S	Kladenie betónovej zámkovej dlažby komunikácií pre peších hr. 60 mm pre peších nad 300 m2 so zriadením lôžka z kameniva hr. 30 mm	m2	168,000	9,83	1 651,44
51	M	5921952770	Zámková dlažba Tr. I, hr. 60 mm (typ klasiko), SIVÁ	m2	176,400	8,21	1 448,24
52	K	596911163.S	Kladenie betónovej zámkovej dlažby komunikácií pre peších hr. 80 mm pre peších nad 100 do 300 m2 so zriadením lôžka z kameniva hr. 30 mm	m2	128,000	11,69	1 496,32
53	M	5921952980	Zámková dlažba Tr. I, hr. 80 mm, SIVÁ	m2	134,400	10,30	1 384,32
54	K	597962125	Montáž žľabu BG, NW 150, do lôžka z betónu prostého tr. C 25/30	m	30,000	9,08	272,40
55	M	5923001827	BGU Univerzálny žľab NW 150	ks	30,000	20,10	603,00
56	M	5923002908	Liatinový rošt NW 150, 500/197/25, SW 18/170, tr. C 250 kN, vrátane spojovacieho materiálu	ks	3,000	23,62	70,86
57	K	597962126	Montáž žľabu NW 200, do lôžka z betónu prostého tr.C 25/30 ,vrátane betónu, osadenie v zmysle TP výrobcu	m	23,000	20,71	476,33
58	M	5923001848	BGU-Z Univerzálny žľab NW 200 s liatinovou hranou	ks	23,000	80,35	1 848,05
59	M	5923002914	Liatinový rošt NW 200, 500/247/25, SW 16/220, tr. D 400 kN, bez rýchlozáveru, dvojnásobne priskrutkovateľný, (2xspoj. mat.)	ks	56,000	52,13	2 919,28
60	M	5923002432	Čelná stena NW 200, pozinkovaná	ks	6,000	12,55	75,30
D 8			Rúrové vedenie				7 382,72
64	K	831263195	Príplatok k cene za zriadenie kanalizačnej prípojky DN od 100 do 300 mm	ks	4,000	29,41	117,64
65	K	871353121	Montáž potrubia z kanalizačných rúr z tvrdého PVC tesn. gumovým krúžkom v skl. do 20% DN 200	m	8,000	1,88	15,04
66	M	286110012500.S	Rúra kanalizačná PVC-U hrdlová hladká D 200x4,5 mm, dl. 1 m	ks	8,000	32,44	259,52
67	K	871374050.S	Montáž kanalizačného PP potrubia korugovaného DN 300	m	25,000	1,27	31,75
68	M	286140011500.S	Rúra PP s hrdlom vrátane tesnenia SN 10, DN 300 dl. 6 m korugovaná pre gravitačnú kanalizáciu	ks	5,000	169,78	848,90
69	K	871394052.S	Montáž kanalizačného PP potrubia korugovaného DN 400	m	9,000	1,42	12,78
70	M	286140011600.S	Rúra PP s hrdlom vrátane tesnenia SN 10, DN 400 dl. 6 m korugovaná pre gravitačnú kanalizáciu	ks	1,500	298,00	447,00
71	K	877356006.S	Montáž kanalizačného PVC-U kolena DN 200	ks	4,000	4,72	18,88

PČ	Typ	Kód	Popis	MJ	Množstvo	J.cena [EUR]	Cena celkom [EUR]
72	M	286510004800.S	Koleno PVC-U, DN 200x15°, 30°, 45° pre hladký, kanalizačný, gravitačný systém	ks	4,000	12,11	48,44
73	K	877356030.S	Montáž kanalizačnej PVC-U odbočky DN 200	ks	1,000	4,72	4,72
74	M	286510017500.S	Odbočka 87° PVC, DN 200/160 pre hladký, kanalizačný, gravitačný systém	ks	1,000	20,17	20,17
77	K	877376058.S	Montáž kanalizačnej PVC-U redukcie DN 300/200	ks	1,000	5,86	5,86
78	M	286520010800.S	Redukcia PVC-U DN 300/200 pre hladký, kanalizačný, gravitačný systém	ks	1,000	34,67	34,67
79	K	877394148.S	Montáž kanalizačného PP odbočky korugovaného DN 400	ks	1,000	8,49	8,49
80	M	286540121700.S	Odbočka 45° PP, DN 400 pre gravitačnú kanalizáciu	ks	1,000	361,00	361,00
81	K	892351000R	Napojenie na existujúce kanalizačné kameninové potrubie	kpl	1,000	250,00	250,00
82	K	892371000	Skúška tesnosti kanalizácie D 300	m	25,000	2,70	67,50
89	K	894810009	Montáž PP revíznej kanalizačnej šachty, priemeru 600 mm s roznášacím prstencom a poklopom	ks	4,000	57,21	228,84
90	M	286610035500	Dno DN 600, vtok/vývod 300,400 pre revízne šachty s predĺžením	ks	4,000	188,60	754,40
91	M	286610045100.S	Vlnovcová šachtová rúra s hrdlom kanalizačná 600 mm, PP	m	6,000	145,00	870,00
92	M	286710035900	Gumové tesnenie šachtovej rúry 600 ku kanalizačnej revíznej šachte	ks	4,000	40,00	160,00
93	M	552410002200.S	Poklop liatinový B125 priemer 600 mm	ks	4,000	140,00	560,00
94	M	592240009400	Betónový roznášací prstenec ku kanalizačnej šachte 600	ks	4,000	80,20	320,80
95	K	895941111	Zriadenie kanalizačného vpustu uličného z betónových dielcov typ napr. BGZ - S 200	ks	2,000	69,35	138,70
96	M	5923001321	BG - Bodový vpust BGZ-S 200, jednodielny s presuvkou DN 200	ks	2,000	164,59	329,18
97	M	5923001196	Kalový kôš NW 200, sklolaminát biely	ks	2,000	34,80	69,60
98	M	5923001323	Liatinový rošt NW 200 tr. D 400 kN, 500/267/25 pre bodový vpust, štrb. 19/220, vrátane spoj. materiálu	ks	2,000	37,20	74,40
103	K	895941111.2	Zriadenie vpustu líniového NW 200	ks	3,000	77,06	231,18
104	M	5923001321.1	BGU-Z - Líniový vpust 200, s liatinovou hranou a s presuvkou DN 200	ks	3,000	175,56	526,68
105	M	5923001323.1	Liatinový rošt NW 200 tr. D 400 kN, 500/247/25 pre bodový vpust, vrátane spoj. materiálu	ks	3,000	37,20	111,60
106	M	5923001196.1	Kalový kôš NW 200	ks	3,000	34,80	104,40
107	K	895941111.3	Zriadenie vpustu líniového NW 150	ks	1,000	77,06	77,06
108	M	5923002091R	BG - Líniový vpust jednodielny NW 150, 500/231/665, bez presuvky	ks	1,000	109,98	109,98
109	M	5923001305	Kalový kôš NW 150, pozinkovaný	ks	1,000	24,00	24,00
110	K	899623171	Podbetónovanie potrubia, uličného vpustu alebo šachty betónom prostým hr. 150 mm, tr. C 25/30 v otvorenom výkope	m3	1,100	126,85	139,54

D 9 Ostatné konštrukcie a práce-búranie 10 763,31

111	M	4044777004	Objímka, vrátane úchytných skrutiek f60 mm	ks	4,000	2,00	8,00
112	K	914001111.S	Osadenie a montáž cestnej zvislej dopravnej značky na stĺpik, stĺp, konzolu alebo objekt	ks	2,000	20,40	40,80
114	K	914001112R	Náklady na dočasné dopravné značenie počas realizácie stavby (zapožičanie značenia vrátane manipulačných prác) - značenie realizované podľa výkresu etapizácie a organizácie výstavby	kpl	1,000	625,00	625,00
116	K	914501121.S	Montáž stĺpika zvislej dopravnej značky dĺžky do 3,5 m do betónového základu	ks	1,000	12,57	12,57
117	M	404490008400.S	Stĺpik Zn, d 60 mm, pre dopravné značky	m	3,500	40,50	141,75
118	M	404490008600.S	Krytka stĺpika, d 60 mm, plastová	ks	1,000	2,00	2,00
120	K	916561111	Osadenie park. obrubníka betón., do lôžka z bet. pros. tr. C 12/15 s bočnou oporou	m	158,000	5,81	917,98
121	M	592170001800.S	Obrubník parkový, lxšxv 1000x50x200 mm, prírodný	ks	161,000	2,20	354,20
122	K	917762111	Osadenie cest. obrubníka betónového s oporou z betónu prostého tr. C 12/15 do lôžka z betónu hr. 100 mm	m	148,000	9,28	1 373,44
123	M	5921745000	Obrubník betónový cestný so skosením 150x250x1000 mm	ks	148,000	5,80	858,40
124	K	918101111	Lôžko pod obrub., krajníky alebo obruby z dlažob. kociek z betónu prostého tr. C 12/15-XO	m3	16,780	82,42	1 383,01
125	K	919735113.S	Rezanie existujúceho asfaltového krytu alebo podkladu hĺbky nad 100 do 150 mm	m	186,000	6,55	1 218,30

 

PČ	Typ	Kód	Popis	MJ	Množstvo	J.cena [EUR]	Cena celkom [EUR]
126	M	1116171000	Asfaltová zálievka z cestného asfaltu (alt. Bitumax 10, Biguma TL 82 a pod.) vrátane náteru adhéznou hmotou, alt. použitie asf. pásky Dunaflex 40x8	m	372,000	3,04	1 130,88
127	K	935112211	Osadenie priekop. žľabu z betón. priekopových tvárnic do betónu C 16/20 - X0, hr. 100 mm	m	1,000	9,81	9,81
128	M	5922764160	Betónový žľab 50x50x15	ks	2,000	14,81	29,62
129	K	949942101	Hydraulická zdvíhacia plošina vrátane obsluhy inštalovaná na automobilovom podvozku výšky zdvihu do 12 m	hod	3,000	75,00	225,00
130	K	966008112.S	Búranie rúrového priepustu, z rúr DN 300 do 500 mm, - 0,98000t	m	8,000	51,02	408,16
131	K	979082113	Vodorovná doprava sutiny, so zložením a hrubým urovnaním, na vzdialenosť do 1000 m	t	53,448	7,57	404,60
132	K	979082119	Vodorovná doprava po suchu alebo naloženie. Príplatok k cene za každých ďalších i začatých 19 km	t	53,448	9,07	484,77
133	K	979087112	Nakladanie na dopravný prostriedok pre vodorovnú dopravu sutiny	t	53,448	3,60	192,41
134	K	979089012	Poplatok za skladovanie - betón, kamenivo - triedený stavebný odpad	t	42,190	9,00	379,71
135	K	979089612	Poplatok za skladovanie - asfalty kat. číslo odpadu 17 32 02 a netriedený stavebný odpad	t	11,258	50,00	562,90
D	99		Presun hmôt HSV				933,92
136	K	998225111.S	Presun hmôt pre pozemnú komunikáciu a letisko s krytým asfaltovým akejkolvek dĺžky objektu	t	370,602	2,52	933,92
D	VRN		Vedľajšie rozpočtové náklady				1 042,50
137	K	000300011	Geodetické práce - vytyčenie inžinierskych sietí	kpl	650,000	0,45	292,50
D	VRN04		Projektové práce				0,00
D	VRN06		Zariadenie staveniska				750,00
138	K	000600021	Zariadenie staveniska a odstránenie staveniska	kpl	1,000	750,00	750,00

ROZPOČET

Stavba:

ETAPA č. 2 - Vybudovanie chodníka a zatrubnenia priekopy pri ceste II/520 v obci Oravská Lesná v km 31,430-32,848

Objekt:

2 - osvetlenie

Miesto:

Oravská Lesná

Dátum:

Objednávateľ:

Obec Oravská Lesná

Projektant:

Zhotoviteľ:

Grif plus s.r.o.

Spracovateľ:

PČ	Typ	Kód	Popis	MJ	Množstvo	J.cena [EUR]	Cena celkom [EUR]
Náklady z rozpočtu							922,16
D	HSV		Práce a dodávky HSV				174,29
D	2		Zakladanie				78,66
1	K	275313821.S	Betónovanie základových pätiiek, betón prostý	ks	3,000	26,22	78,66
D	9		Ostatné konštrukcie a práce-búranie				95,63
2	K	961043111.S	Búranie základov alebo vybúranie otvorov plochy nad 4 m2 z betónu prostého alebo preloženého kameňom, - 2,20000t	m3	0,600	95,07	57,04
3	K	979082113	Vodorovná doprava sutiny, so zložením a hrubým urovnaním, na vzdialenosť do 1000 m	t	1,320	7,57	9,99
4	K	979082119	Vodorovná doprava po suchu alebo naloženie. Príplatok k cene za každých ďalších i začatých 19 km	t	1,320	9,07	11,97
5	K	979087112	Nakladanie na dopravný prostriedok pre vodorovnú dopravu sutiny	t	1,320	3,60	4,75
6	K	979089012	Poplatok za skladovanie - betón, kamenivo - triedený stavebný odpad	t	1,320	9,00	11,88
D	M		Práce a dodávky M				747,87
D	21-M		Elektromontáže				676,08
7	K	210010019.S	Rúrka ohybná elektroinštalčná typ 1450, uložená voľne	m	154,000	1,27	195,58
8	K	210204122.S	Montáž prefabrikovanej pätky stožiarovej	ks	3,000	9,15	27,45
9	K	210222001.S	Uzemňovacie vedenie na povrchu FeZn, pre vonkajšie práce	m	12,000	2,42	29,04
10	K	210222020.S	Uzemňovacie vedenie v zemi FeZn do 120 mm2 vrátane izolácie spojov, pre vonkajšie práce	m	148,000	1,21	179,08
11	K	210222243.S	Svorka FeZn spojovacia SS, pre vonkajšie práce	ks	6,000	1,89	11,34
12	K	210222253.S	Svorka FeZn uzemňovacia SR03, pre vonkajšie práce	ks	3,000	1,89	5,67
13	K	210902241.S	Kábel hliníkový silový uložený v rúrke 1-AYKY 0,6/1 kV 4x25 pre vonkajšie práce	m	154,000	1,48	227,92
D	46-M		Zemné práce vykonávané pri externých montážnych prácach				71,79
14	K	460050713.S	Výkop jamy pre stožiar verejného osvetlenia do 2 m3 vrátane, strojový výkop v zemina triedy 3	ks	3,000	23,93	71,79

ROZPOČET

Stavba:

ETAPA č. 2 - Vybudovanie chodníka a zatrubnenia priekopy pri ceste II/520 v obci Oravská Lesná v km 31,430-32,848

Objekt:

3 - Naviac práce

Miesto:

Oravská Lesná

Dátum:

Objednávateľ:

Obec Oravská Lesná

Projektant:

Zhotoviteľ:

Grif plus s.r.o.

Spracovateľ:

PČ	Typ	Kód	Popis	MJ	Množstvo	J.cena [EUR]	Cena celkom [EUR]
----	-----	-----	-------	----	----------	--------------	-------------------

Náklady z rozpočtu

1 289,73

D		HSV	Práce a dodávky HSV					1 289,73
D		1	Zemné práce					47,50
1	K	113107122	Odstránenie krytu v ploche do 200 m2 z kameniva hrubého drveného, hr.100 do 200 mm, -0,23500t	m2	5,000	8,34	41,70	
2	K	113107242	Odstránenie krytu asfaltového v ploche nad 200 m2, hr. nad 50 do 100 mm, -0,18100t	m2	5,000	1,16	5,80	
D		5	Komunikácie					883,66
3	K	567124215	Podklad z podkladového betónu PB I hr. 150 mm	m2	5,000	16,59	82,95	
4	K	573111112.S	Postrek asfaltový infiltračný s posypom kamenivom z asfaltu cestného v množstve 1,00 kg/m2	m2	5,000	0,86	4,30	
5	K	577144251.S	Asfaltový betón vrstva obrusná AC 11 O v pruhu š. do 3 m z modifik. asfaltu tr. I, po zhutnení hr. 50 mm	m2	5,000	16,65	83,25	
6	K	577154331.S	Asfaltový betón vrstva obrusná alebo ložná AC 16 v pruhu š. do 3 m z nemodifik. asfaltu tr. II, po zhutnení hr. 60 mm	m2	5,000	19,44	97,20	
7	K	597962126	Montáž žľabu NW 200, do lôžka z betónu prostého tr.C 25/30 ,vrátane betónu, osadenie v zmysle TP výrobcu	m	3,000	20,71	62,13	
8	M	5923001848	<i>BGU-Z Univerzálny žľab NW 200 s liatinovou hranou</i>	ks	3,000	80,35	241,05	
9	M	5923002914	<i>Liatinový rošt NW 200, 500/247/25, SW 16/220, tr. D 400 kN, bez rýchlouzáveru, dvojnásobne priskrutkovateľný, (2xspoj. mat.)</i>	ks	6,000	52,13	312,78	
D		8	Rúrové vedenie					149,23
10	K	877424202.S	Narvatie a montáž kanalizačnej PP spojky	ks	1,000	29,07	29,07	
11	M	286540125900.S	<i>Odbočka navrtávaná redukovaná PP, DN 200 hladká pre gravitačnú kanalizáciu</i>	ks	1,000	120,16	120,16	
D		9	Ostatné konštrukcie a práce-búranie					199,30
12	K	916561111	Osadenie park. obrubníka betón., do lôžka z bet. pros. tr. C 12/15 s bočnou oporou	m	4,000	5,81	23,24	
13	M	592170001800.S	<i>Obrubník parkový, lxšxv 1000x50x200 mm, prírodný</i>	ks	4,200	2,20	9,24	
14	K	918101111	Lôžko pod obrub., krajníky alebo obruby z dlažob. kociek z betónu prostého tr. C 12/15-XO	m3	0,200	82,42	16,48	
15	K	919735113.S	Rezanie existujúceho asfaltového krytu alebo podkladu hĺbky nad 100 do 150 mm	m	8,000	6,55	52,40	
16	K	979082113	Vodorovná doprava sutiny, so zložením a hrubým urovnaním, na vzdialenosť do 1000 m	t	2,080	7,57	15,75	
17	K	979082119	Vodorovná doprava po suchu alebo naloženie. Príplatok k cene za každých ďalších i začatých 19 km	t	2,080	9,07	18,87	
18	K	979087112	Nakladanie na dopravný prostriedok pre vodorovnú dopravu sutiny	t	2,080	3,60	7,49	
19	K	979089012	Poplatok za skladovanie - betón, kamenivo - triedený stavebný odpad	t	1,175	9,00	10,58	
20	K	979089612	Poplatok za skladovanie - asfalty kat. číslo odpadu 17 32 02 a netriedený stavebný odpad	t	0,905	50,00	45,25	
D		99	Presun hmôt HSV					10,04
21	K	998225111.S	Presun hmôt pre pozemnú komunikáciu a letisko s krytom asfaltovým akejkoľvek dĺžky objektu	t	3,985	2,52	10,04	

